



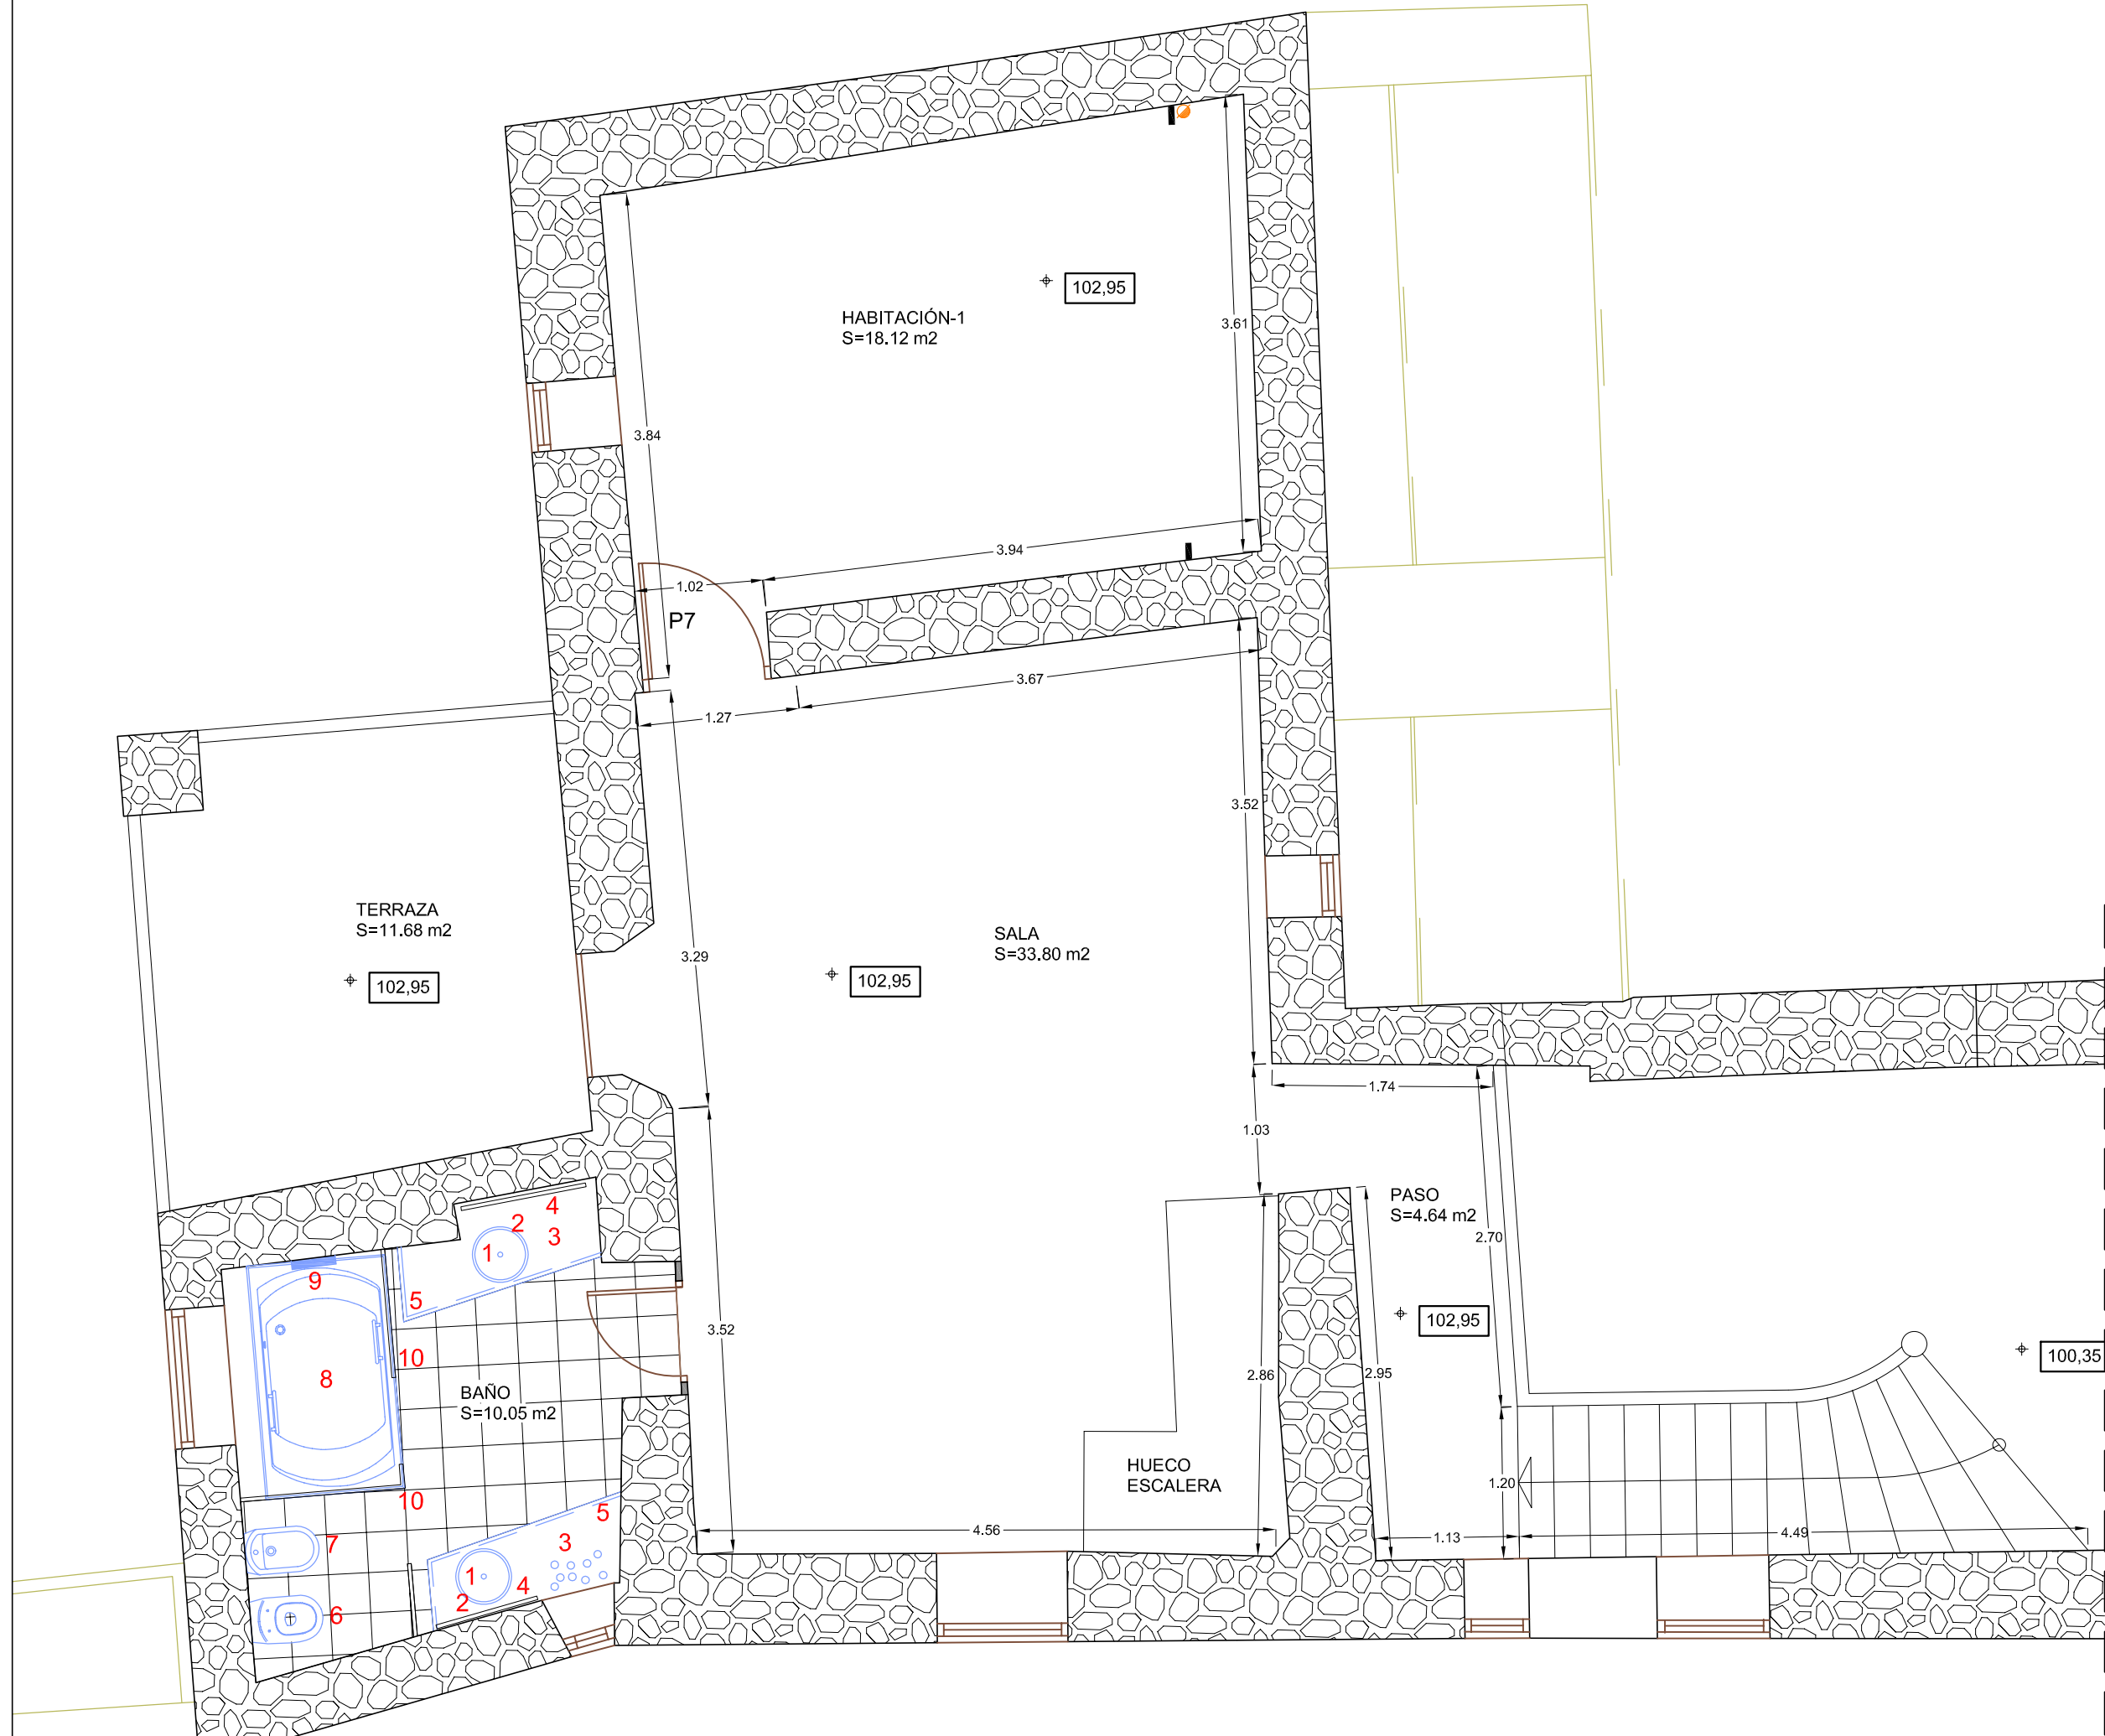

PLANTA PRIMERA

- 1- LAVABO SOBRE ENCIMERA MOD. BOL CASA ROCA
- 2- GRIFERIA MOD. ATAI DE LA CASA ROCA
- 3- ENCIMERA DE MADERA 3 cm. DE ESPESOR
- 4- ESPEJO
- 5- ARMARIOS BAJO ENCIMERA
- 6- WC SUSPENDIDO MOD. MERIDIAN DE LA CASA ROCA
- 7- BIDE SUSPENDIDO MOD. MERIDIAN DE LA CASA ROCA
- 8- BAÑERA MOD. THALASSA CON 2RESPALDOS INTEGRALES Y ASAS DE METAL CROMADO DE LA CASA ROCA
- 9- COLUMNA DE HIDROMASAJE
- 10- MAMPARA DE VIDRIO STADIP 6+6 TRANSPARENTE

SUPERFÍCIE CONSTRUÏDA PLANTA PRIMERA= 96,55 m2
SUPERFÍCIE CONSTRUÏDA PORXO AL 50%= 6,20 m2
TOTAL SUPERFÍCIE CONSTRUÏDA PLANTA PRIMERA= 102,75 m2

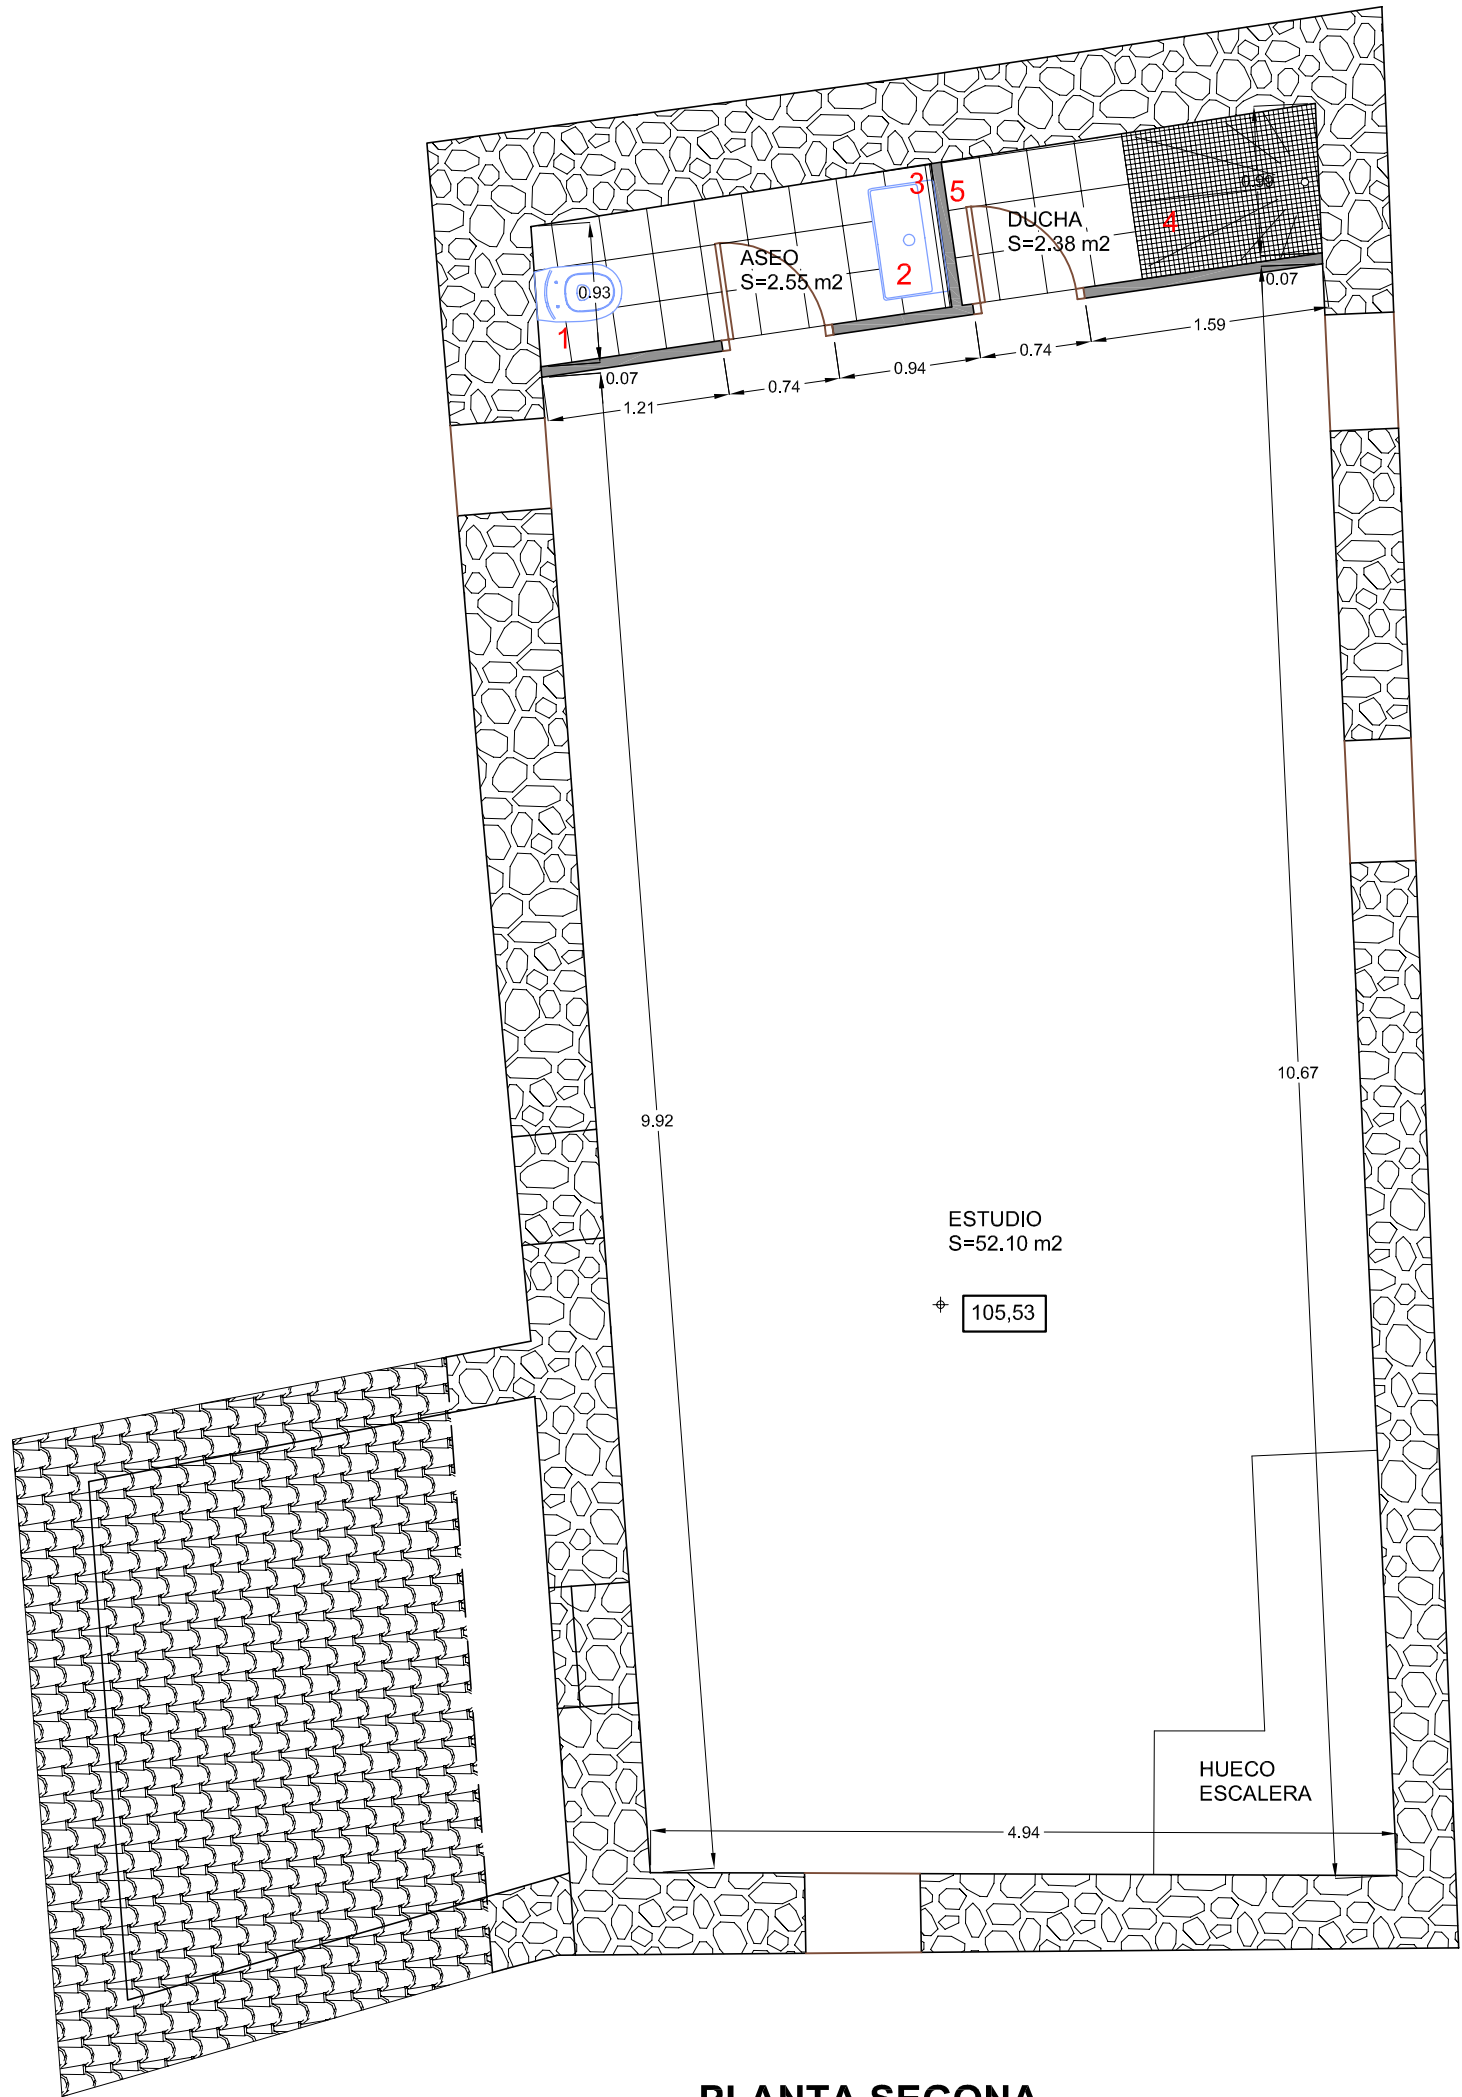

PLANTA SEGONA

TOTAL SUPERFÍCIE CONSTRUÏDA PLANTA SEGONA= 75,55 m2

*NOTA: LLEGENDES D'INSTAL·LACIONS VEURE PLÀNOL 05.3