


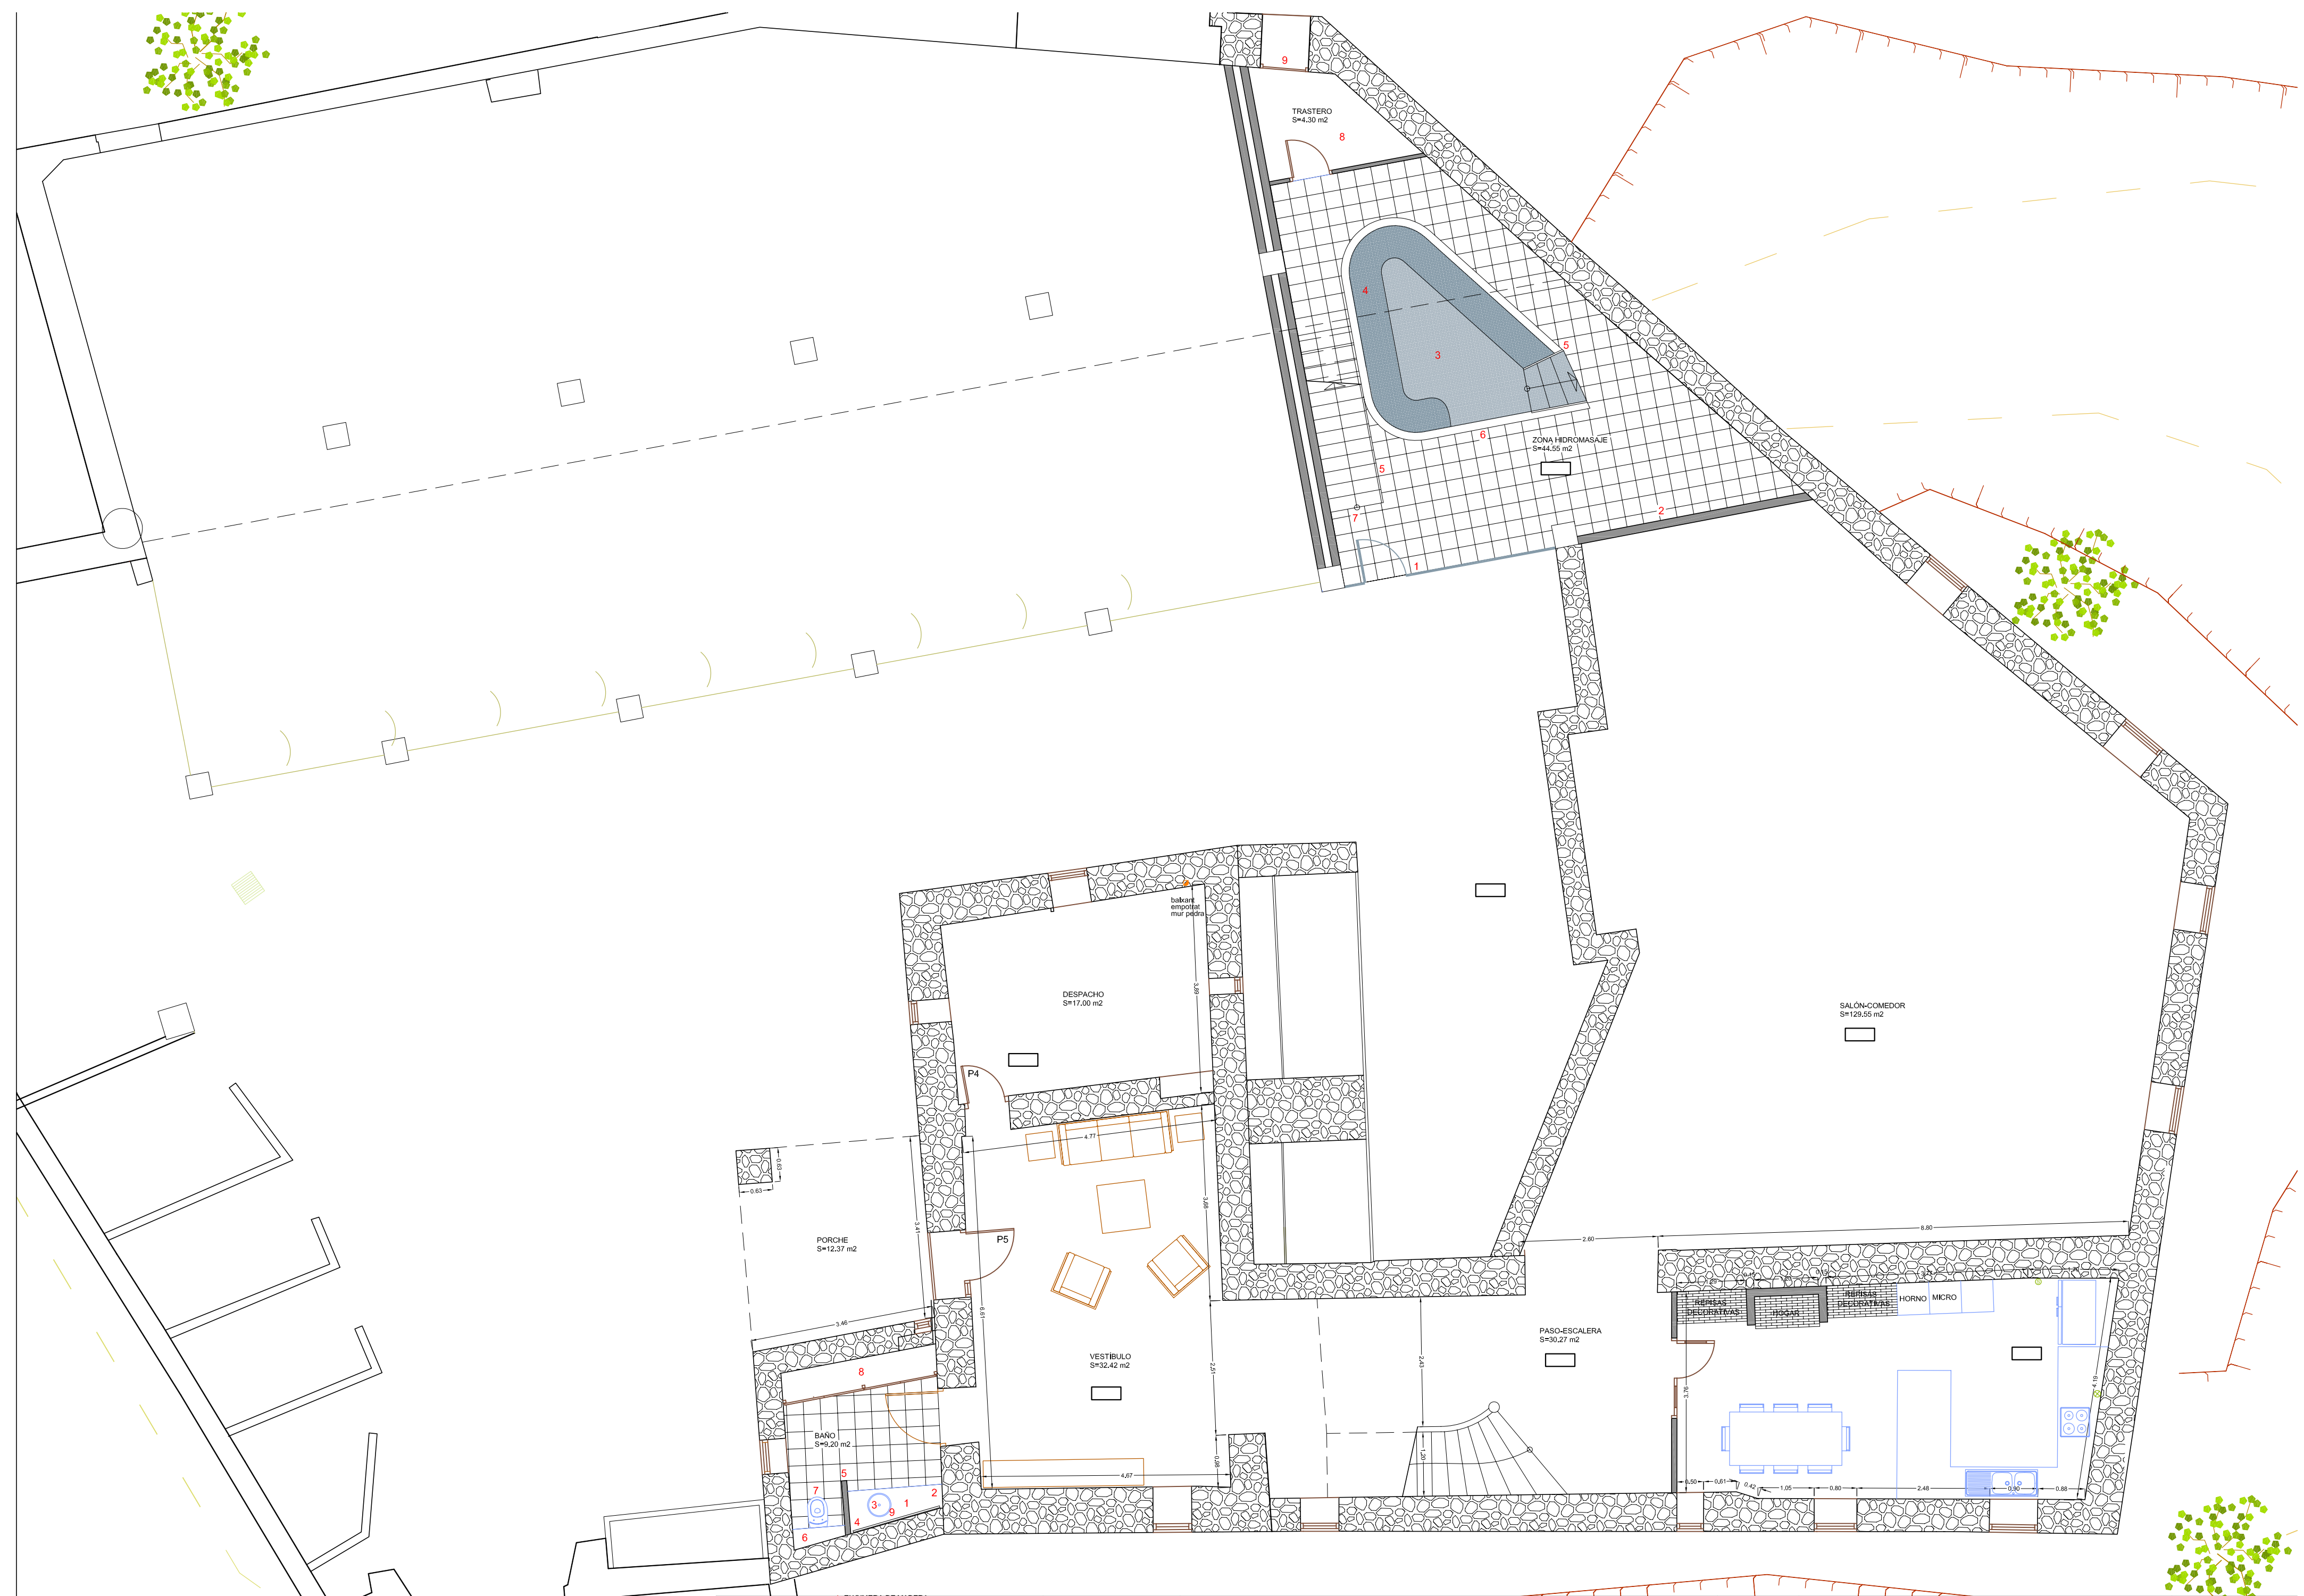

PROMOTOR:
INVERSIONES COSTA DE MARFIL, S.A.
Repres. KURT FISCHER
C/ Copèrnic, 94-96, 4ºc 3º
08006 Barcelona

ARQUITECTURA:
MAYORAL I PLANAS, S.L.
C/ Madrazo, 125, 2ºc
08021 Barcelona
Tel: 93.241.12.13 o 93.414.15.44

AUTOR DEL PROJECTE:
FERRAN MAYORAL I BLAY
-
-

TÍTOL DEL PROJECTE:
PROJECTE EXECUTIU
DE REFORMA D'UNA MASIA "Cal Misserpi"
Al Camí de l'Inglà de Coborriu. Al T.M. de Bellver de Cerdanya

ESCALA:
E: 1/50
0m 0,5m 1m 1,5m

PAPER:
A1 E: --
A2 E: 1/50
A3 E: --

NOM DEL PLÀNOL:
REFORMA: PLANTA BAIXA
Distrib., cotes, superfícies i instal.

DATA:
06/02/08
PLÀNOL NÚM.
04
NOM FITXER:
495 05.1 Reforma Pl Baixa.dwg